

ROMANIA
JUDETUL BUZAU
MUNICIPIUL BUZAU
- CONSILIUL LOCAL -

H O T A R A R E

pentru aprobarea unui plan urbanistic de detaliu la solicitarea Societății Comerciale "OMV ROMANIA MINERALOEL" S.R.L. București

Consiliul Local al Municipiului Buzău, județul Buzău, întrunit în ședință ordinară;

Având în vedere:

- expunerea de motive a primarului municipiului Buzău, înregistrată sub nr. 11.274/2002, prin care se propune aprobarea unui plan urbanistic de detaliu la solicitarea Societății Comerciale "OMV ROMANIA MINERALOEL" S.R.L. București;

- raportul Direcției Urbanism și Amenajarea Teritoriului, precum și avizul comisiilor de specialitate ale Consiliului Local al Municipiului Buzău;

- prevederile Legii nr. 350/2001 privind amenajarea teritoriului și urbanismul;

- prevederile Ordinului nr. 37/N/2000 a ministrului lucrărilor publice și amenajării teritoriului pentru aprobarea reglementării tehnice "Ghid privind metodologia de elaborare și conținutul-cadru al planului urbanistic de detaliu".

În temeiul art. 38, alin.(2), lit. c), f) și w) și art. 46, alin. (1) și (2) din Legea nr. 215/2001 a administrației publice locale,

H O T A R A S T E :

Art.1.- Se aprobă planul urbanistic de detaliu " Stație distribuție carburanți DE 85, zona pod Mărăcineni, municipiul Buzău, județul Buzău", prevăzut în anexa care face parte integrantă din prezenta hotărâre, realizat de Societatea Comercială "CONCAS" S.A. Buzău și având ca beneficiari Consiliul Local al Municipiului Buzău și Societatea Comercială "OMV ROMANIA MINERALOEL" S.R.L. București

..//..

128

Realizarea planului urbanistic de detaliu prevăzut la alineatul 1 din prezentul articol este condiționată de prezentarea și respectarea condițiilor impuse prin acordurile și avizele organismelor centrale și teritoriale interesate, solicitate prin certificatul de urbanism eliberat de primarul municipiului Buzău, precum și concesionarea terenului prin licitație publică deschisă, organizată în condițiile prevăzute de lege.

Art.2.- Primarul municipiului Buzău, prin intermediul Serviciului Urbanism, Amenajarea Teritoriului și Protecția Mediului, Serviciul Evidență Patrimoniu, Cadastru Urban, Biroul Licitații, Administrare Patrimoniu și Serviciul Autorizare, Control Disciplină în Construcții, va aduce la îndeplinire prevederile prezentei hotărâri.



PRESEDINTELE SEDINTEI,

ec. George Florea

**CONTRASEMNEAZA:
SECRETARUL
MUNICIPIULUI BUZAU,
Stefan Nedelcu**

Buzău, 30 mai 2002

Nr. III

Hotărârea a fost adoptată cu 23 voturi pentru, — voturi împotriva și 1 abțineri



PLAN URBANISTIC DE DETALIU

EXEMPLAR NR. 10

PROIECT: **STATIE DISTRIBUTIE CARBURANTI**
OMV ROMANIA

BENEFICIAR : **OMV ROMANIA MINERALOEL S.R.L.**


INITIATOR : **OMV ROMANIA MINERALOEL S.R.L.**

PROIECTANT : **S.C. CONCAS S.A. BUZAU**



S.C. CONCAS S.A. BUZAU

STATIE DISTRIBUTIE CARBURANT
S.C. OMV ROMANIA MINERALOEL S.R.L.
BUCURESTI

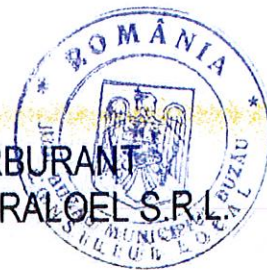

BORDEROU

PIESE SCRISE SI DESENATE

PIESE SCRISE

FOAIE DE CAPAT
BORDEROU
MEMORIU TEHNIC

PIESE DESENATE

PL. .A0 - PLAN INCADRARE IN ZONA
PL. .A1/5 - TIP PROPRIETATE DE TERENURI
PL. A2/5 - SITUATIA EXISTENTA
PL. A3/5 - REGLEMENTARI EDILITARE
PL. A4/5 - PLAN PROPUNERI
PL. A5/5 - REGLEMENTARI URBANE

130



MEMORIU GENERAL

DATA DE RECUNOASTERE A DOCUMENTATIEI:

- 1.- *DENUMIREA LUCRARI*: Plan urbanistic de Detaliu
- 2.- *BENEFICIAR*: C.L.M. Buzau si S.C. OMV Romania Mineraloel S.R.L. Bucuresti
- 3.- *INITIATOR*: S.C. OMV Romania Mineraloel S.R.L. Bucuresti
- 4.- *PROIECTANT*: S.C. Concas S.A Buzau
- 5.- *COORDONARE*: Documentatia de Urbanism, s-a intocmit pe baza Certificatului de Urbanism nr. din , eliberat de Primaria Buzau si in conformitate cu prevederile Legii nr. 453/2001 si a Ordinului M.L.T.A.T. nr. 91/1991 si ale Normativului GM 009 – 2000 ale M.L.P.A.T.

OBIECTUL LUCRARI

- 1.- Stabilirea unor conditii de interventii pe terenul aflat pe drumul european E85, la iesirea spre Focsani, constind in elemente urbanistice dimensionale, functionale si de aspect arhitecturale, in scopul integrarii, armonizarii si imbunatatirii imaginii urbanistice existente, prin noi investitii – in cazul de fata – o statie de distributie carburanti.
- 2.- Stabilirea relatiei cu terenurile apartinand Domeniului Public, necesare executarii lucrarilor, in vederea obtinerii Autorizatiei de Construire, in baza avizelor solicitate.

INCADRAREA IN LOCALITATE:

Zona studiata pentru amplasarea unei statii de distributie carburanti se afla pe un teren nou introdus in intravilan conform P.U.G. aprobat prin H.C.L. nr. 153/1999 si P.U.Z. nr. 153/2002, riveran la drumul european E 85, bariera Focsani.

SITUATIA EXISTENTA:

Pe amplasamentul propus pentru executarea statiei de alimentare cu carburanti, sunt amplasate in prezent doua obiective ce urmeaza a fi stramutate pe alt teren si anume: monumentul comemorativ ridicat in amintirea rascoalei din 1907 si o cruce comemorativa, neracordate la utilitati. Circulatia in zona este ampla si raspunde cerintelor pentru o intersectie denivelata - podul peste riul Buzau aferent drumului european E 85. Terenul propus amplasarii statiei este aliniat drumului european E 85 , fiind delimitat de bretelele laterale ale circulatiei principale.



ECHIPARE TEHNICO EDILITARA:

Zona respectiva nu beneficiaza de dotari tehnico-edilitare. Interventile ce se doresc a se propune in zona, vor tine cont de prezenta retelei de medie tensiune necesitind pozitionarea unui post de transformare.

Este posibila existenta in viitor a extinderii retelei de gaze.

Alimentarea cu apa se va realiza printr-o extindere a retelei existente, iar apele uzate vor putea fi evacuate prin doua moduri: racord la canalizarea existenta – proprietatea statiei de carburanti PECO Nord, varianta ce presupune subtraversarea drumului E85, sau construirea unei statii proprii de pompare pentru racordarea la reseaua de canalizare a municipiului. In ambele cazuri apele rezultate uzate din spalarea masinilor sunt conduse printr-un canal si put colector, amplasate sub pardoseala spalatorii, spre un deznisipator si un bazin tampon, amplasate subteran in afara constructiei. Din bazinul tampon apa este repompata in statia de spalare surplusul fiind evacuat printr-un separator de ulei in reseaua de canalizare.

Propunerile de amplasare a unei statii de distributie carburanti tine cont de cerintele de vecinatate, exprimate de Normativul NP – 004 – 2000, cu restrictiile prezentate in avizele anexate.

DISFUNCTIONALITATI:

Prin propunerea mobilarii zonei cu o statie distributie carburanti, imaginea urbana va capata noi valente, intregindu-se patrimoniul municipiului Buzau.

PROPUNERI:

Suprafata studiata a fost de 5,7 ha.

Se propune drept un prim punct de interes al acestei zone o statie de distributie carburanti, in fapt o cladire comerciala cu pompe si copertina la care sa se acceada prin lateral astfel incit circulatia sa ramina libera si fluenta pe E85. Astfel constructia propusa se va situa la un unghi convenabil, cu accesibilitate si evacuare facile, existind si posibilitatea amenajarii unui parcaj pentru deservirea statiei. Cladirea va avea regim de inaltime parter.

EPECTELE INTERVENTIEI PROPUSE PRIN PREZENTA DOCUMENTATIE DE URBANISM:

- particularizarea unui spatiu urban, neinteresant si neamenajat in prezent
- sustinerea volumetrica a prospectului si rezolvarea acestuia cu fluidizarea traficului in zona. Din elementele de bilant teritorial rezulta o crestere a suprafetei construite desfasurate cu ~ 555,0 mp. , iar suprafata lotului aferent amenajarilor de 2633,0 mp. In incinta statiei pe liga depozitul de carburanti si pompele de alimentare vor functiona:
- un modul pentru deservire statie prevazut cu un mic magazin, un snack bar cu terasa, depozite, birouri si vestiare pentru personalul statiei si grupuri



- sanitare pentru clienti separate pe sexe. Acest modul are o suprafata construita de 245,65 mp.
- un modul independent pentru spalarea autoturismelor dotat cu un echipament automat tip roll-over, suprafata construita fiind de 66,70 mp.
- bloc service neacoperit pentru toaletare autoturisme;
- parcaje pentru stationare;
- boxa depozitare deseuri solide
- boxa depozitare aditivi;
- rezervoarele sunt pozate la o adicime de ~ 1,10 m. fata de cota terenului sistematizat;
- platforma de deservire pe care se afla pompele de alimentare este protejata de o copertina metalica dreptunghiulara cu dimensiunile 23,00x10,50m.

Sistemul constructiv – cladirea de deservire va fi realizata pe structura metalica cu inchideri tip sandwich (metal cu umplutura din spuma poliuretanică). Toate inchiderile la cladirea de deservire, copertina statiei cit si obiectele de mobilier urban (panourile de salutare si de afisare a preturilor) vor fi realizate din materiale usoare = metal si plastic. Structura copertinei va fi realizata din elemente metalice. Fundatiile vor fi izolate sub stilpi si continui pe conturul cladirii. Timplariile exterioare vor avea geam termopan si vor fi prevazute pe contur cu garnituri pentru ruperea punctilor termice, oferind intregului ansamblu o imagine plastica – dinamica.

CONCLUZII:

In contextul economiei de piata si a liberei initiative, cererile de interventie pe suprafetele neamenajate, cu diverse functii, compatibile cu locuirea sau diverse servicii sunt numeroase si sunt preluate prin prognoza ce o permite Planul Urbanistic Zonal aprobat prin H.C.L. nr. 153/2002.


P.U.D.-urile ajuta ca rezultatul transformarilor survenite la fondul construit, sa fie pozitiv, stabilind elemente clare, necesare intocmirii documentatiei pentru obtinerea autorizatiei de construire.

Intocmit
S.C. Concas S.A. Buzau

Arh. Omer M. Aloub



EXTRAS PLAN
SCARA 1:5000
TERENUL MUNICIPAL BUZAU
2001

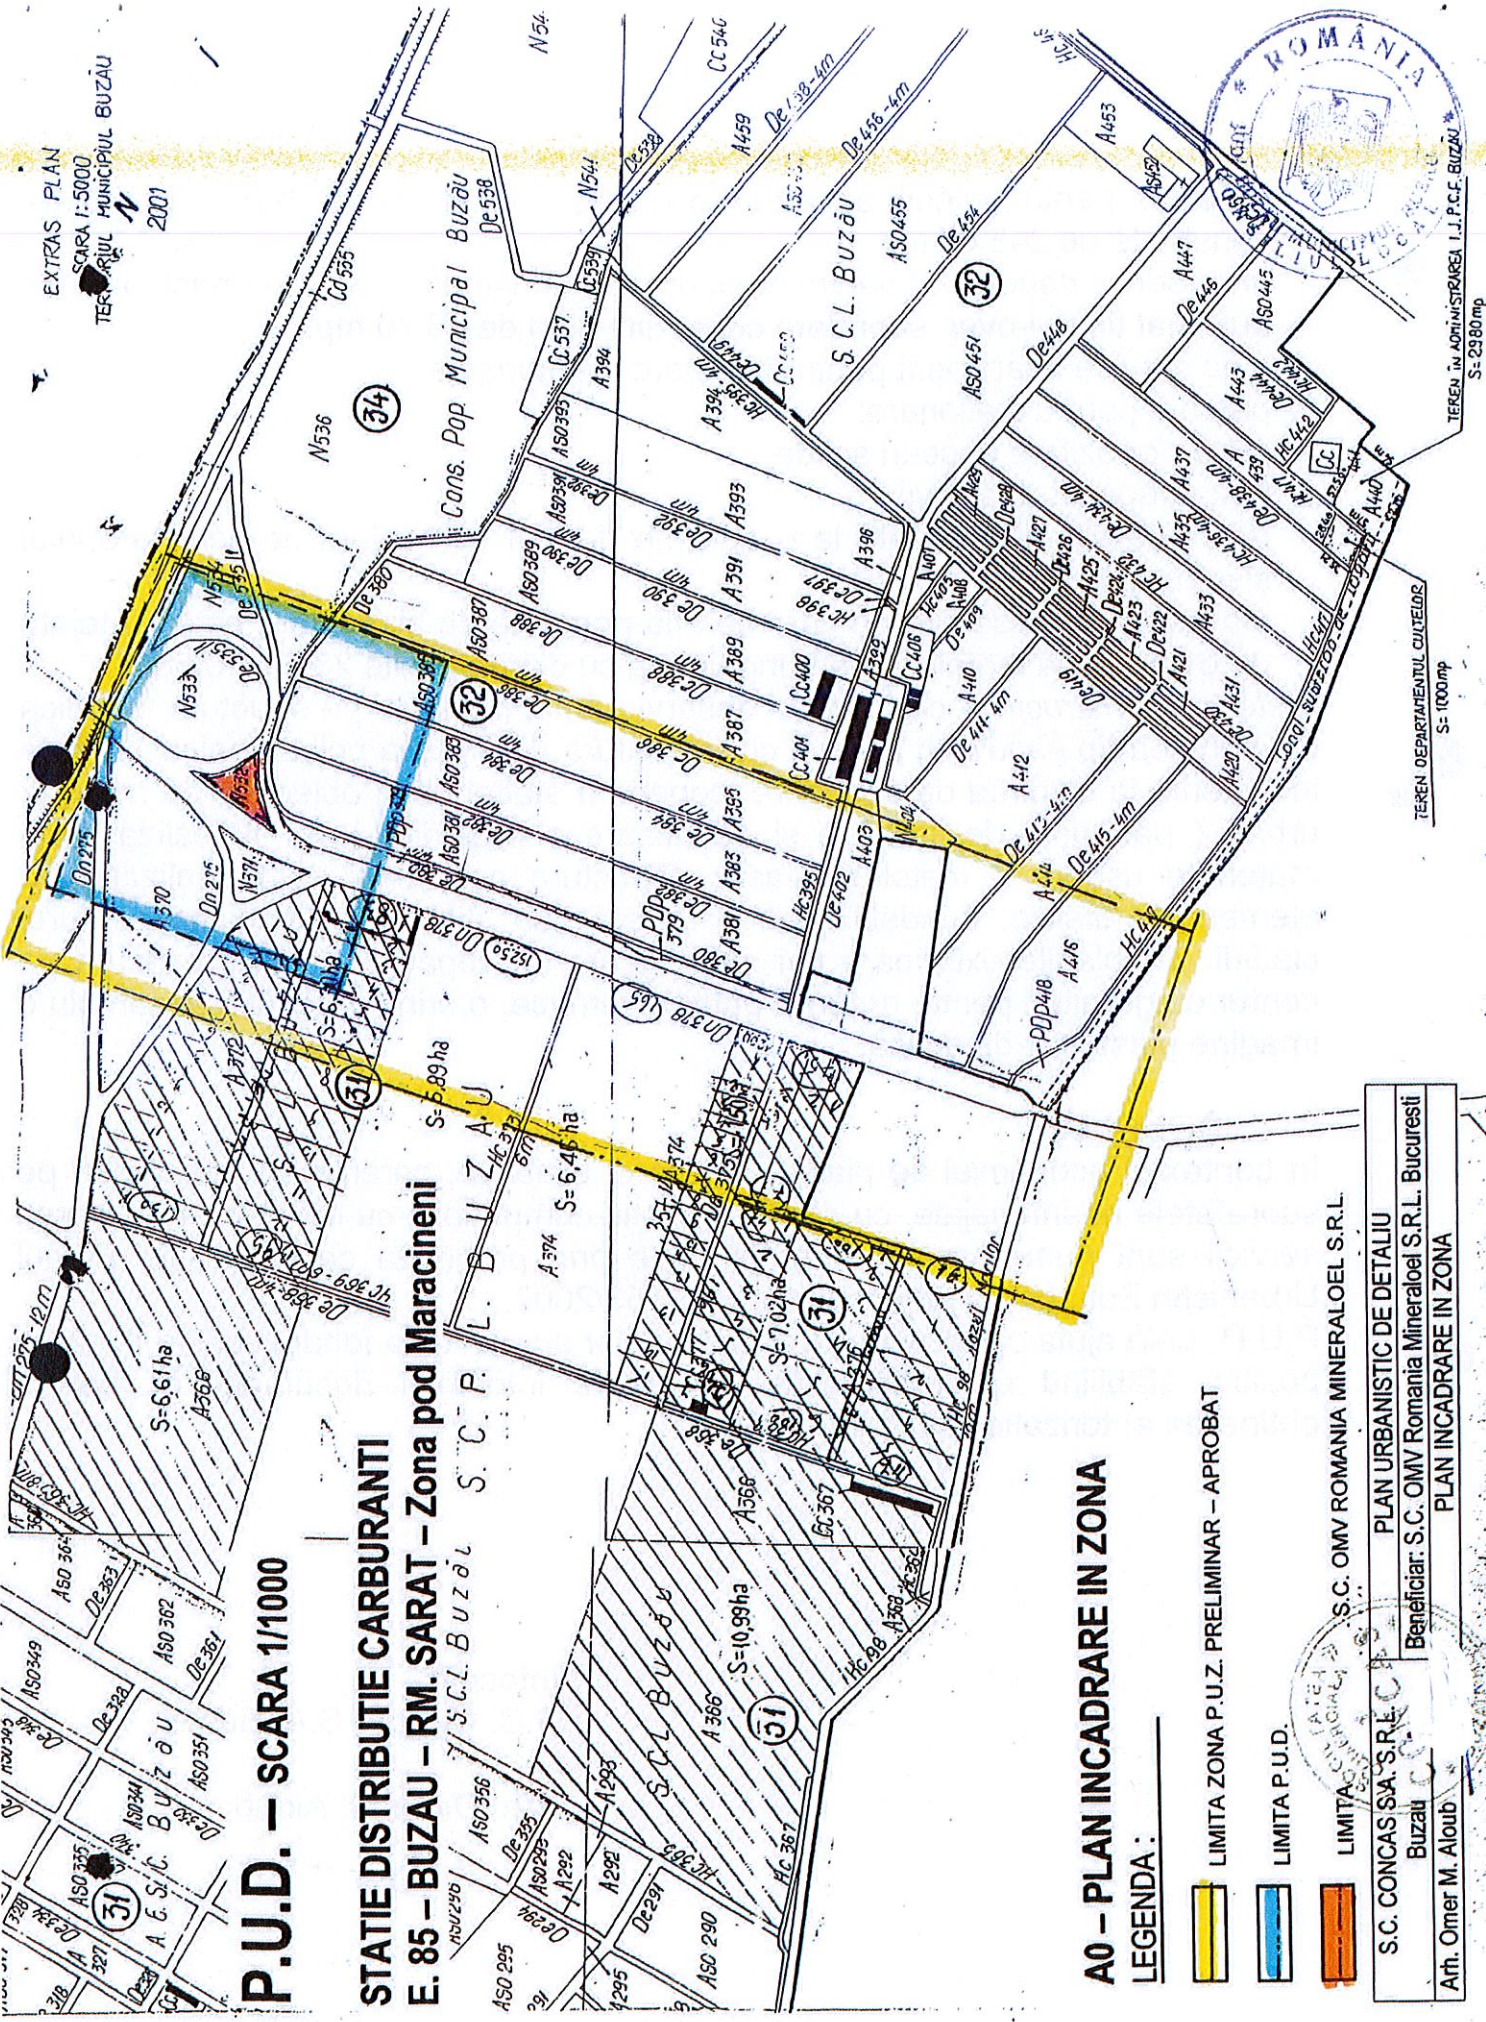

P.U.D. - SCARA 1/1000

STATIE DISTRIBUTIE CARBURANTI

E. 85 - BUZAU - RM. SARAT - Zona pod Maracineni

S.C.L. Buzău S.C.P. L. D. I. Z. A. U.

S=5,89 ha

A 374 S=6,46 ha

S=10,99 ha

S=7,02 ha

S=6,61 ha

A0 - PLAN INCADRARE IN ZONA

LEGENDA:

- LIMITA ZONA P.U.Z. PRELIMINAR - APROBAT
- LIMITA P.U.D.
- LIMITA S.C. OMV ROMANIA MINERALOEL S.R.L.


S.C. CONCAS S.A. S.R.L.
Buzău
Beneficiar: S.C. OMV Romania Mineraloel S.R.L., Bucuresti
PLAN INCADRARE IN ZONA
Arh. Omer M. Aloub

mb

P.U.D. – SCARA 1/1000






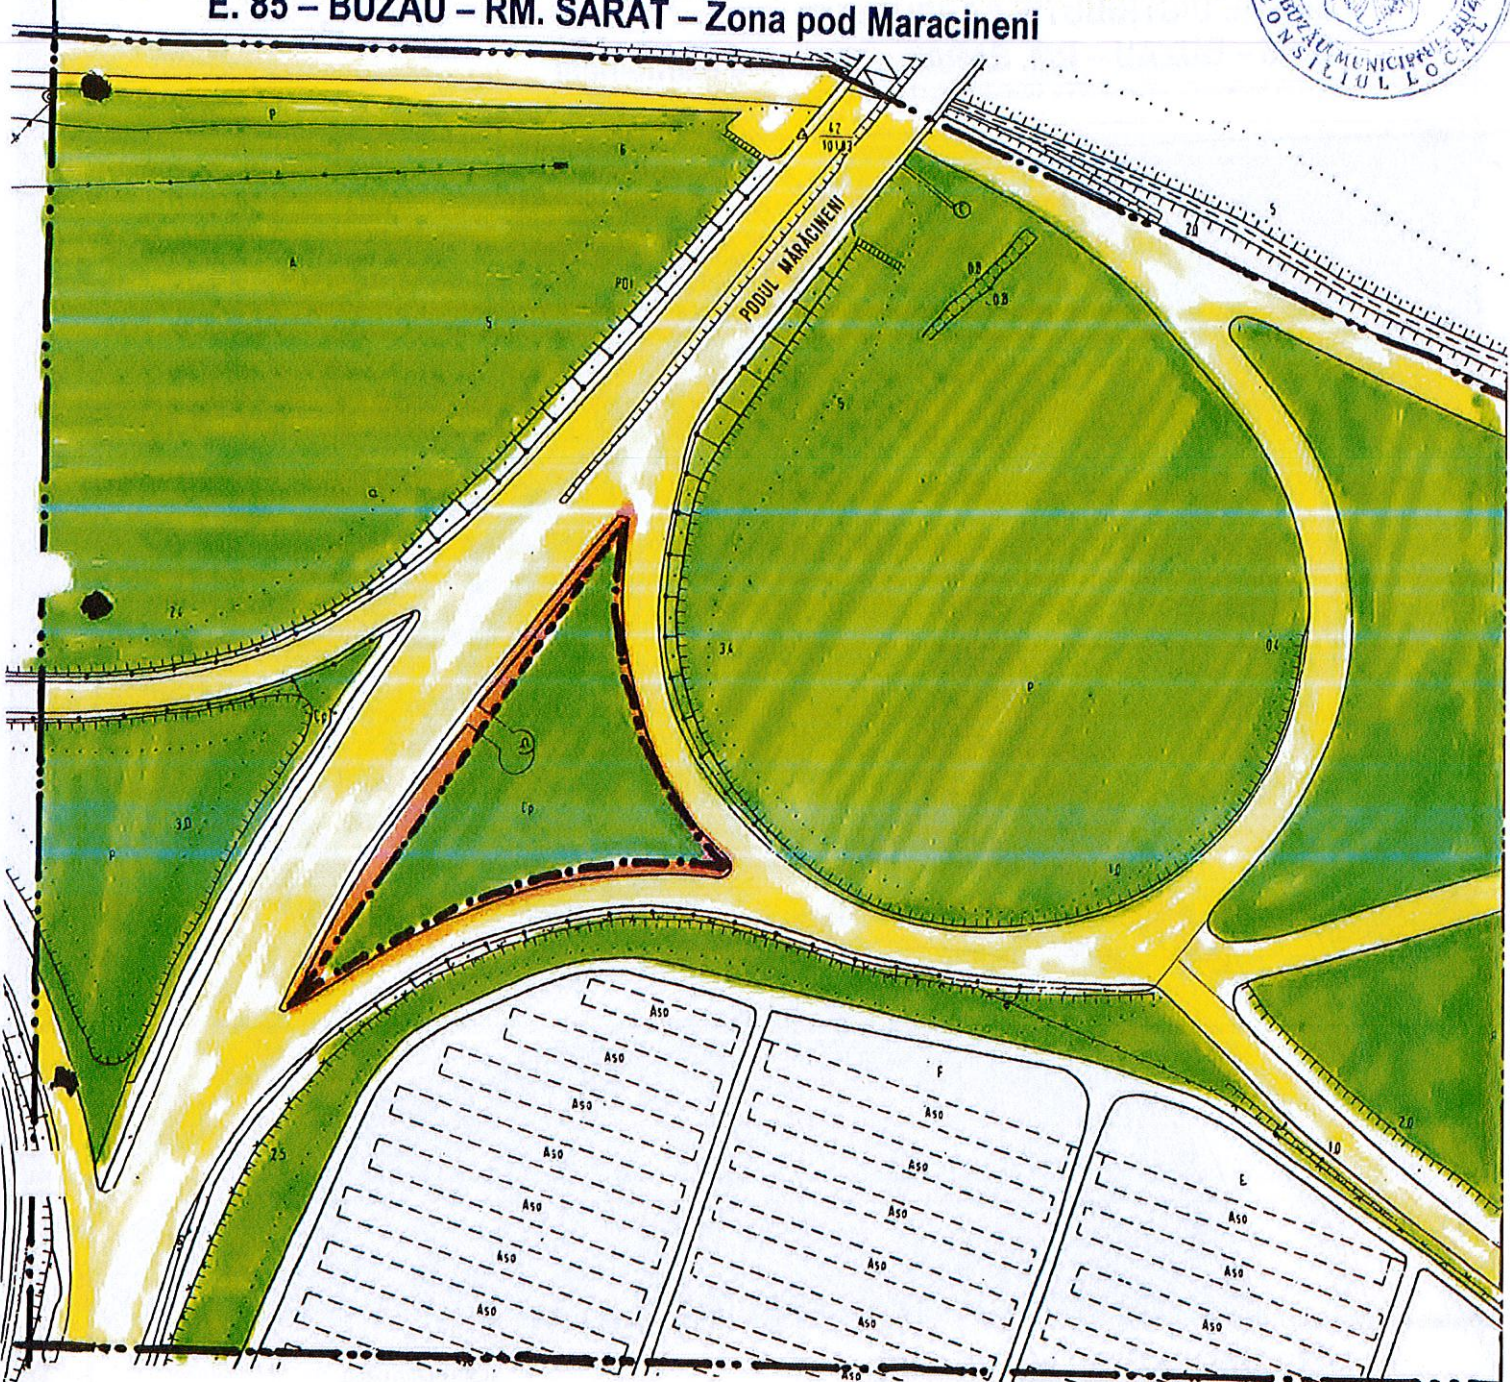

STATIE DISTRIBUTIE CARBURANTI
E. 85 – BUZAU – RM. SARAT – Zona pod Maracineni

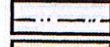

A1 – SITUATIE EXISTENTA

LEGENDA

-  LIMITA ZONEI STUDIATE
-  LIMITA TERENULUI AFERENT PROPUNERI
-  PLANTATII, SPATII VERZI AMENAJATE
-  CIRCULATIE CAROSABILA
-  TROTUARE, ALEI PIETONALE
ACCESSE EXISTENTE


S.C. CONCAS S.A. S.R.L.
Buzău
Arh. Omer M. Aloub

PLAN URBANISTIC DE DETALIU
Beneficiar: S.C. OMV Romania Mineraloel S.R.L. Bucuresti
SITUATIA EXISTENTA

P.U.D. – SCARA 1/1000



STATIE DISTRIBUTIE CARBURANTI
E. 85 – BUZAU – RM. SARAT – Zona pod Maracineni

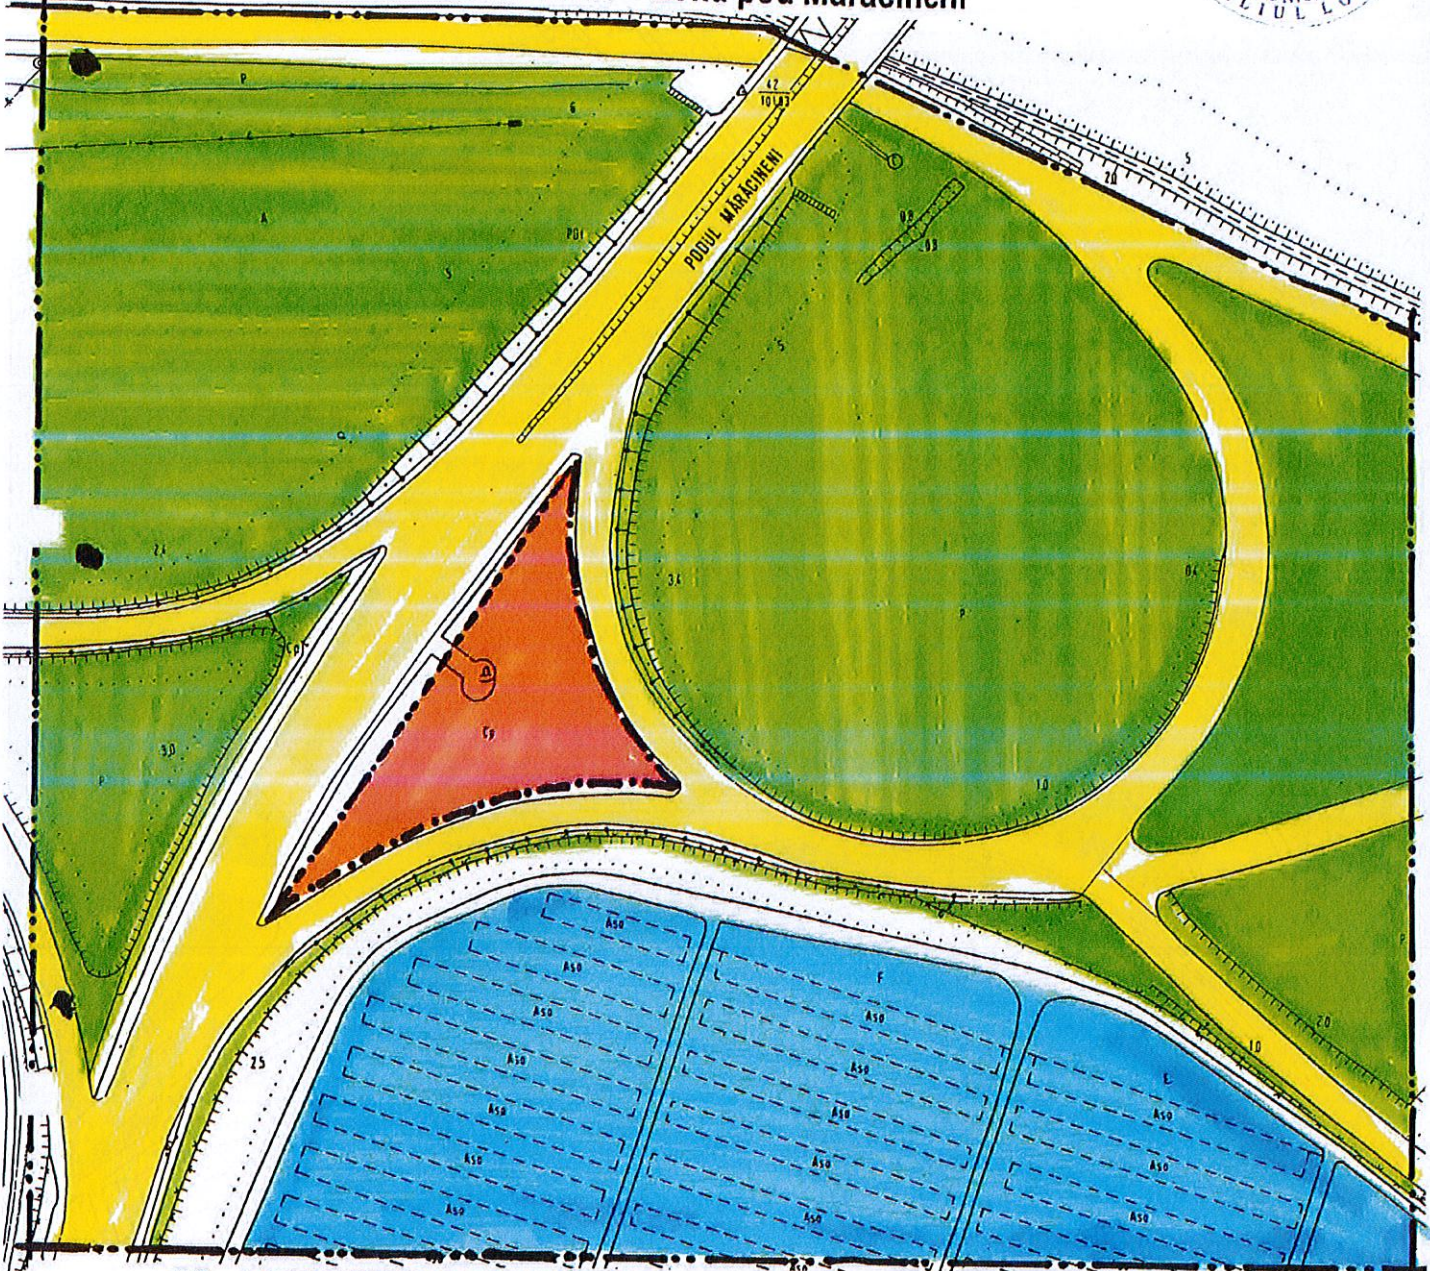

A2 – REGLEMENTARI URBANE
LEGENDA PROPUNERI

- LIMITA ZONEI STUDIATE
- LIMITA TERENULUI AFERENT PROPUNERI
- CONSTRUCTII
- CONTUR INDICATIV AL TERENULUI AFERENT PROPUNERI
- PLANTATII, SPATII VERZI AMENAJATE
- CIRCULATIE CAROSABILA, PARCARI
- TROTUARE, ALEI PIETONALE

BILANT TERITORIAL
S teren = ha.


Nr.cri	TERITORIU AFERENT	EXISTENT		PROPUS	
		ha.	%	ha.	%
1	Circulație; carosabil; parcaje	1,74	30,5	1,74	30,5
2	Trotuare; alei pietonale	0,80	14,0	0,80	14,0
3	Locuințe	-	-	-	-
4	Spații verzi	2,26	39,5	2,00	35,1
5	Instituții; servicii	0,90	16,0	1,16	20,4
6	Total	5,70	100	5,70	100

S.C. CONCAS S.A. S.R.L.
Buzău
Arh. Omer M. Alo...

PLAN URBANISTIC DE DETALIU
Beneficiar: S.C. OMV Romania Mineraloel S.R.L. Bucuresti
REGLEMENTARI URBANISTICE

P.U.D. – SCARA 1/1000

STATIE DISTRIBUTIE CARBURANTI
E. 85 – BUZAU – RM. SARAT – Zona pod Maracineni

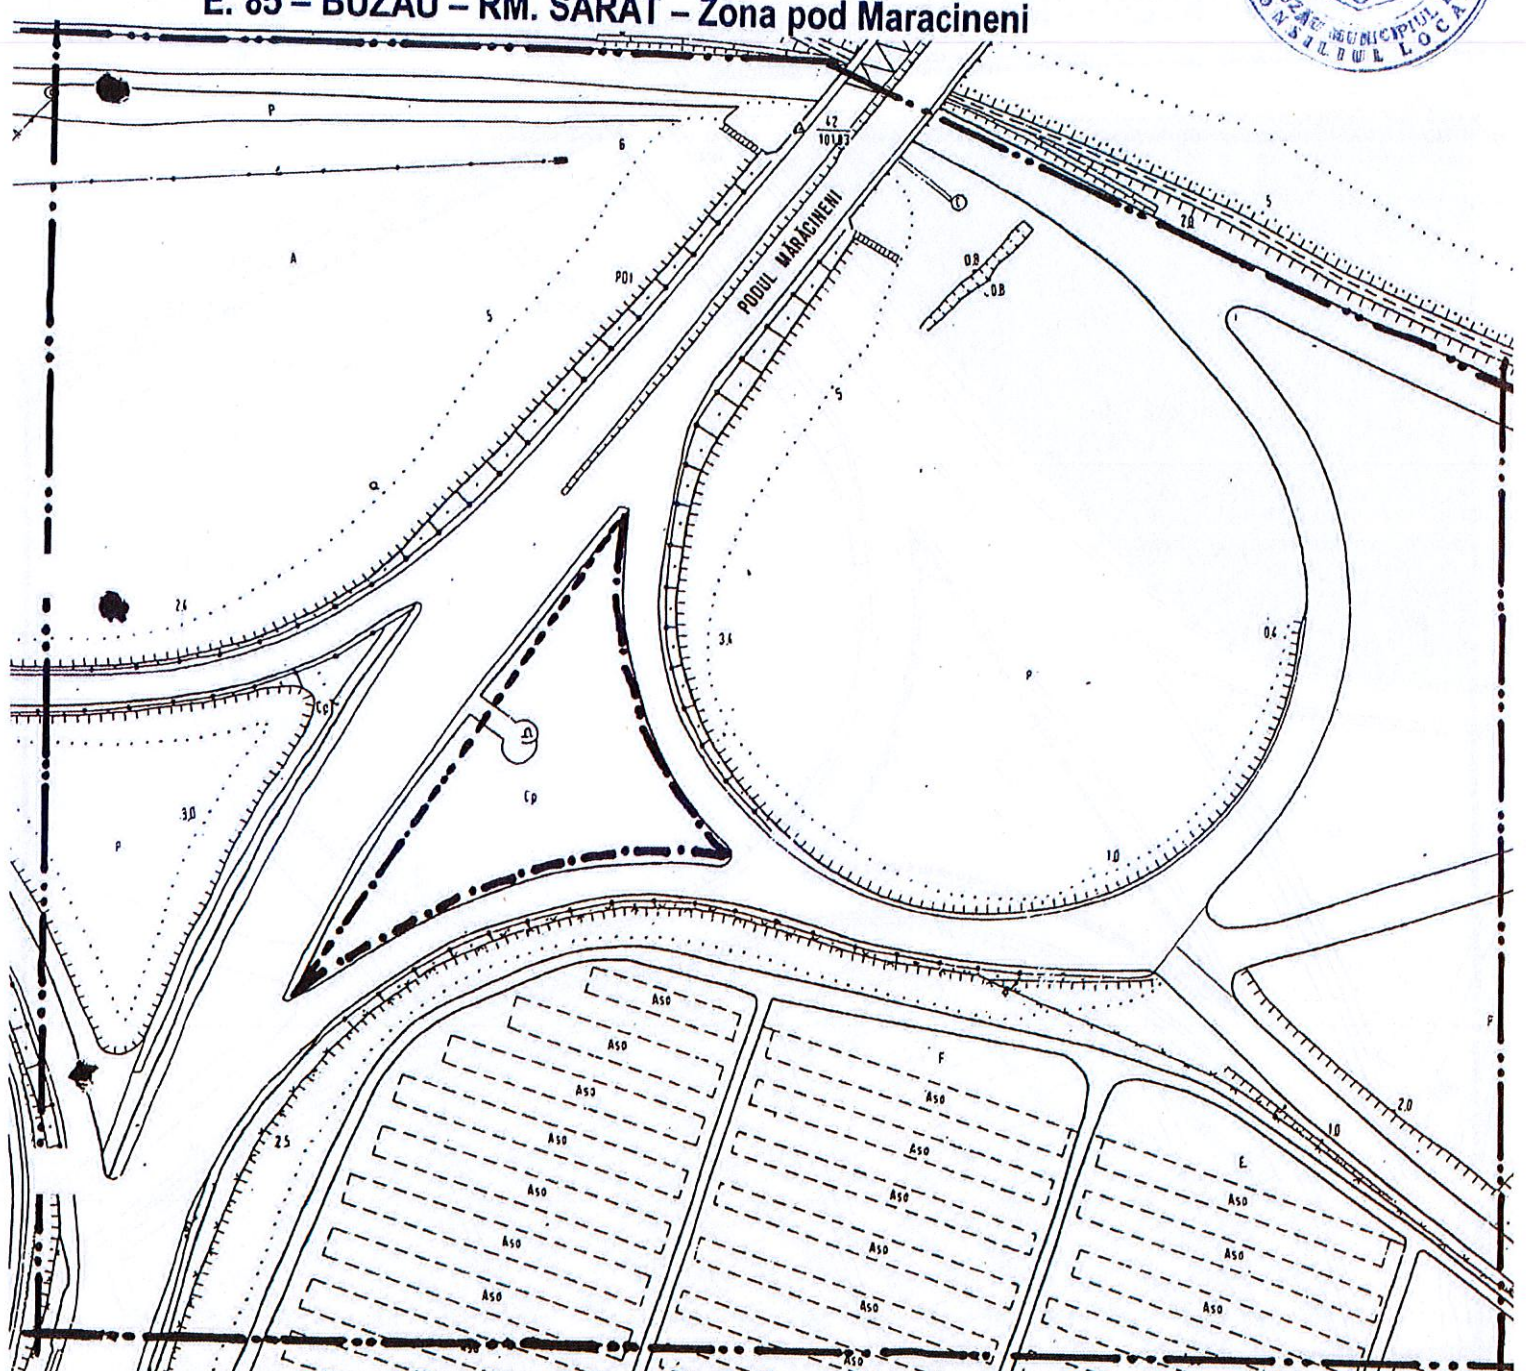

A3 – REGLEMENTARI EDILITARE
LEGENDA PROPUNERI

- LIMITA ZONEI STUDIATE
- RETEA APA
- RETEA CANALIZARE
- RETEA TERMOFICARE
- RETEA TELEFONIE
- RETEA GAZE NATURALE
- RETEA ELECTRICA

NOTA: PROPUNERILE SUNT PRECIZATE IN MEMORIUL TEHNIC




S.C. CONCAS S.A. S.R.L.
Buzau
Arh. Omer M. Aloub

PLAN URBANISTIC DE DETALIU
Beneficiar: S.C. OMV Romania Mineraloel S.R.L. Bucuresti
REGLEMENTARI EDILITARE





P.U.D. – SCARA 1/1000

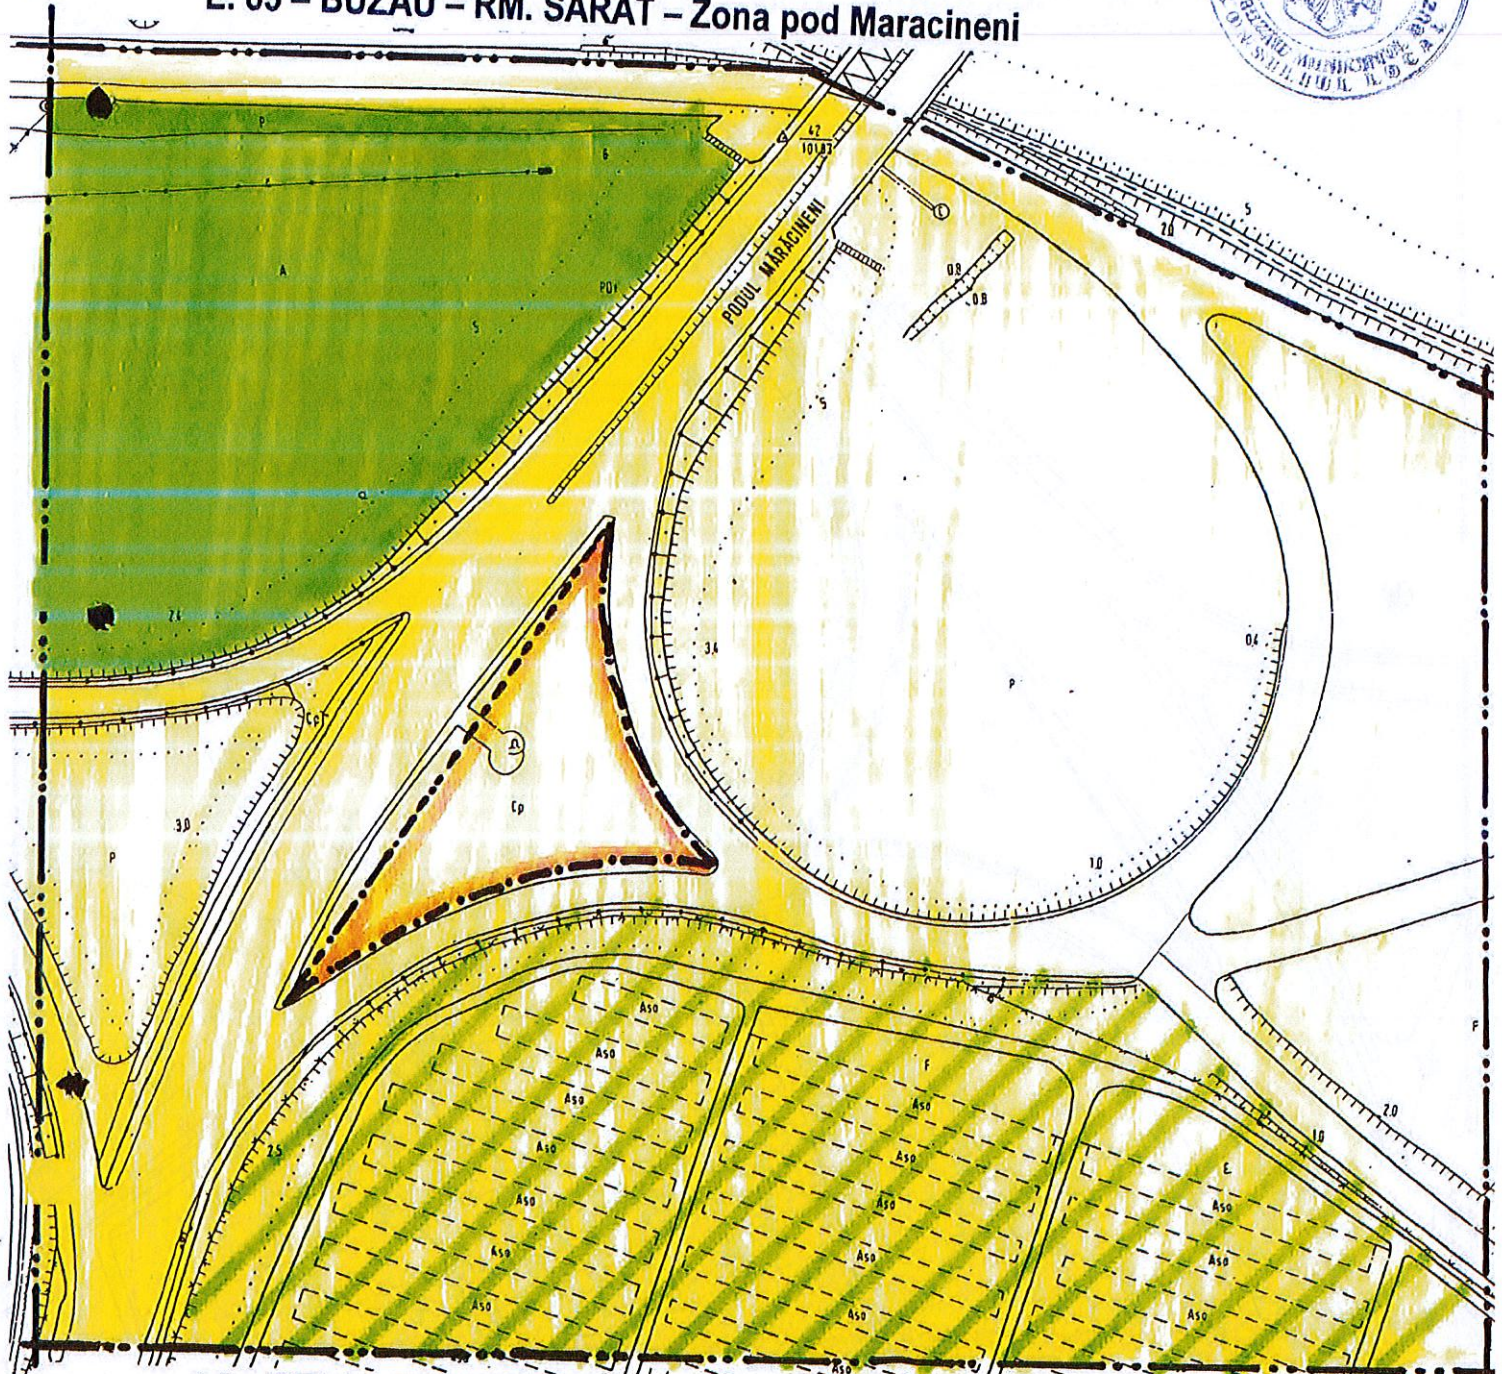STATIE DISTRIBUTIE CARBURANTI
E. 85 – BUZAU – RM. SARAT – Zona pod Maracineni



A4 – TITLUL DE PROPRIETATE ASUPRA TERENURILOR

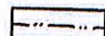LEGENDA :

-  LIMITA ZONEI STUDIATE
-  LIMITA TERENULUI AFERENT PROPUNERI
-  LIMITA PROPRIETATE (DOMENIUL) PUBLICA
-  TERENURI PROPRIETATE PRIVATA



S.C. CONCAS S.A. S.R.L.
Buzău
Arh. Omer M. Aloub


PLAN URBANISTIC DE DETALIU
Beneficiar: S.C. OMV Romania Mineraloel S.R.L. Bucuresti
TIP PROPRIETATE DE TERENURI



P.U.D. – SCARA 1/1000

STATIE DISTRIBUTIE CARBURANTI E. 85 – BUZAU – RM. SARAT – Zona pod Maracineni

A5 – POSIBILITATI DE MOBILARE URBANA

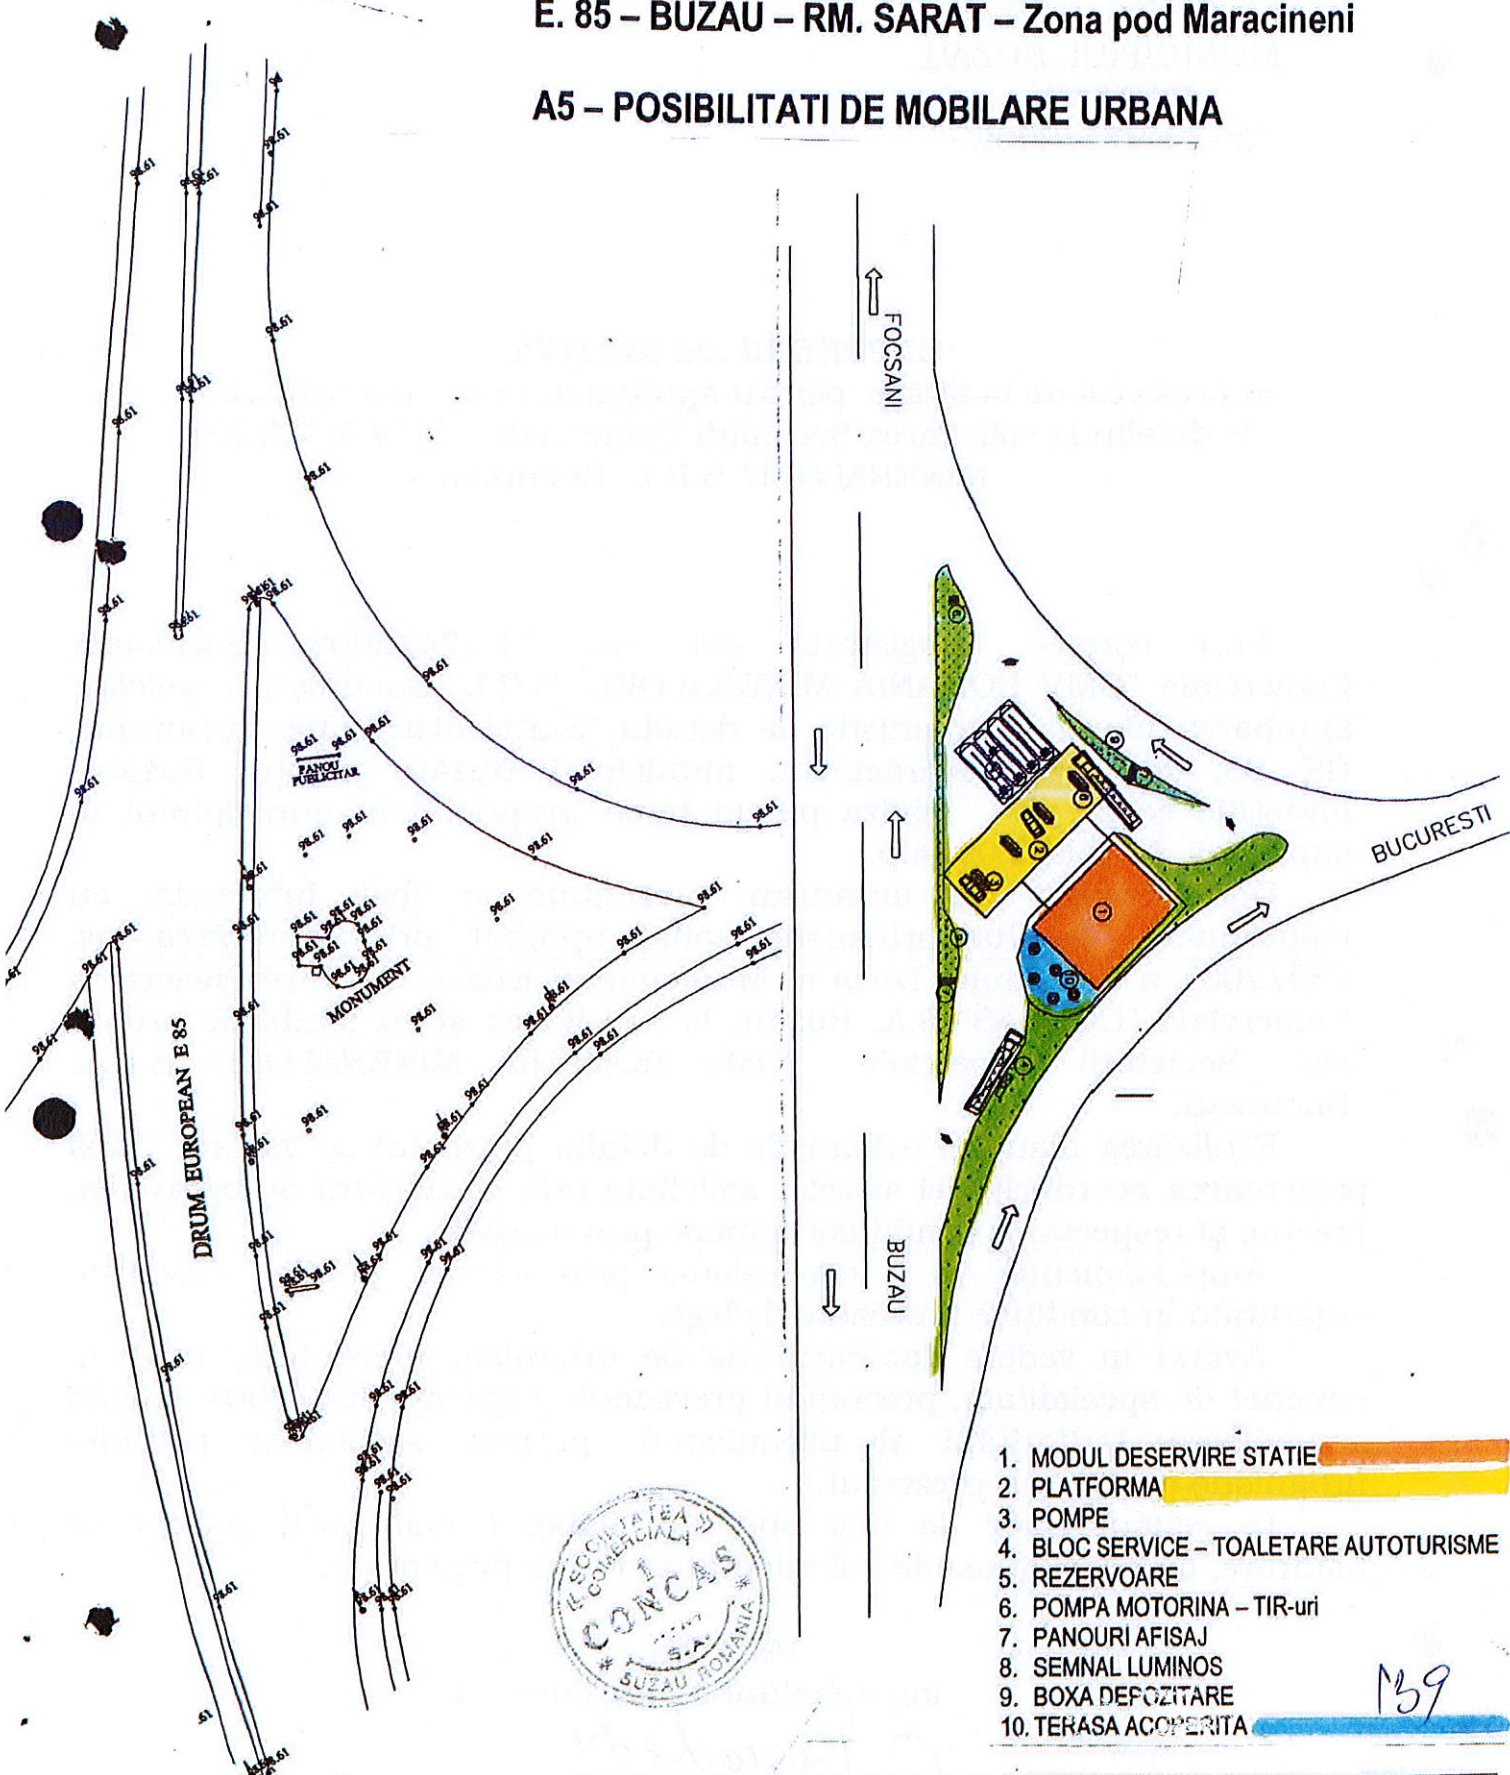

1. MODUL DESERVIRE STATIE
2. PLATFORMA
3. POMPE
4. BLOC SERVICE – TOALETARE AUTOTURISME
5. REZERVOARE
6. POMPA MOTORINA – TIR-uri
7. PANOURI AFISAJ
8. SEMNAL LUMINOS
9. BOXA DEPOZITARE
10. TERASA ACOPERITA

139



S.C. CONCAS S.A. S.R.L. Buzau	PLAN URBANISTIC DE DETALIU
Arh. Omer M. Aloub	Beneficiar: S.C. OMV Romania Mineraloel S.R.L. Bucuresti
	PLAN PROPUNERI

ROMANIA
JUDETUL BUZAU
MUNICIPIUL BUZAU
- PRIMAR -
Nr. 11.274/2002

EXPUNERE DE MOTIVE

la proiectul de hotărâre pentru aprobarea unui plan urbanistic de detaliu la solicitarea Societății Comerciale "OMV ROMANIA MINERALOEL" S.R.L. București

Prin cererea înregistrată sub nr. 11.274/2002, Societatea Comercială "OMV ROMANIA MINERALOEL" S.R.L. București a solicitat aprobarea planului urbanistic de detaliu "Stație distribuție carburanți, DE 85, zona pod Mărăcineni, municipiul Buzău, județul Buzău", investiție ce se va realiza pe un teren proprietatea municipiului în suprafață de 2.633,00 m.p.

Documentația de urbanism prezentată a fost întocmită cu respectarea planului urbanistic zonal aprobat prin Hotărârea nr. 153/2001 a Consiliului Local al Municipiului Buzău de către Societatea Comercială "CONCAS" S.A. Buzău, la solicitarea și cu fondurile proprii ale Societății Comerciale "OMV ROMANIA MINERALOEL" S.R.L. București.

Realizarea planului urbanistic de detaliu prezentat se va face după prezentarea acordurilor și avizelor solicitate prin certificatul de urbanism, precum și respectarea condițiilor impuse prin acestea.

Amplasamentul va fi concesionat prin licitație publică deschisă, organizată în condițiile prevăzute de lege.

Având în vedere documentația de urbanism prezentată, raportul direcției de specialitate, precum și prevederile Legii nr. 350/2001 privind amenajarea teritoriului și urbanismul, propun aprobarea planului urbanistic de detaliu prezentat.

În sensul celor de mai sus s-a elaborat alăturatul proiect de hotărâre, cu rugămintea de a fi adoptat în forma prezentată.

PRIMAR,

ing. Constantin Boscodeală



140

ROMANIA
JUDETUL BUZAU
PRIMARIA MUNICIPIULUI BUZAU
- Direcția Urbanism și Amenajarea
Teritoriului -
Nr. 11.274/2002



AVIZAT:
VICEPRIMAR,
ing. Costel Topcian

R A P O R T

la proiectul de hotărâre pentru aprobarea unui plan urbanistic de detaliu la solicitarea Societății Comerciale "OMV ROMANIA MINERALOEL" S.R.L. București

Prin cererea înregistrată sub nr. 11.274/2002, Societatea Comercială "OMV ROMANIA MINERALOEL" S.R.L. București, a solicitat aprobarea planului urbanistic de detaliu " Stație distribuție carburanți, DE 85, zona pod Mărăcineni, municipiul Buzău, județul Buzău", documentație de urbanism întocmită de Societatea Comercială "CONCAS" S.A. Buzău.

Documentația de urbanism prezentată a fost întocmită pe baza planului urbanistic de detaliu aprobat prin Hotărârea nr. 153/2001 a Consiliului Local al Municipiului Buzău și urmează a fi materializată pe un teren proprietatea municipiului Buzău în suprafață de 2.633,00 m.p.

Planul urbanistic de detaliu prezentat are drept obiect:

a) particularizarea unui spațiu urban neinteresant și neamenajat în prezent, prin realizarea unei stații de distribuție carburanți, prevăzută cu un mic magazin, un snack-bar cu terasă, depozite, birouri și vestiare pentru personalul stației, grupuri sanitare și un modul independent pentru spălarea autoturismelor;

b) fluidizarea traficului rutier în zonă;

c) proiectarea și realizarea alimentării cu energie electrică și apă, precum și evacuarea apelor uzate, zona respectivă neavând aceste utilități;

d) analiza zonei studiate și delimitarea suprafeței de teren, care va fi concesionat prin licitație publică deschisă, în condițiile prevăzute de lege.

e) prezentarea acordurilor și avizelor solicitate prin certificatul de urbanism.

În conformitate cu prevederile Legii nr. 350/2001 privind amenajarea teritoriului și urbanismul, propunem aprobarea planului urbanistic de detaliu prezentat.

Anexăm alăturat proiectul de hotărâre pentru a fi promovat pe ordinea de zi a ședinței Consiliului Local al Municipiului Buzău.

DIRECTOR,
arh. Pompiliu Cîmpeanu

SEF SERVICIU,
arh. Carmen Magazin

(h)

AVIZAM FAVORABIL PROIECTUL DE HOTARARE :

Comisia pentru amenajarea teritoriului, urbanism, realizarea
lucrărilor publice, protecția mediului și turism

PRESEDINTE,
jr. Ion-Marcel Ciolacu

Comisia pentru activități economico-financiare,
patrimoniu și agricultură

PRESEDINTE,
ec. Adriana Topală

AVIZAT PENTRU LEGALITATE:

SECRETARUL
MUNICIPIULUI BUZAU,
Stefan. Nedelcu



ROMÂNIA
JUDEȚUL BUZĂU
MUNICIPIUL BUZĂU
CONSILIUL LOCAL

PROCES – VERBAL

încheiat astăzi 30 mai 2002, cu ocazia desfășurării
ședinței ordinare a Consiliului Local al Municipiului Buzău

Astăzi, data de mai sus, s-au desfășurat lucrările ședinței ordinare a Consiliului Local al Municipiului Buzău, ședință convocată în termen legal prin Dispoziția nr.202 din 23 mai 2002 a Primarului municipiului Buzău.

Proiectul ordinii de zi a fost adus la cunoștință publică prin intermediul presei locale și cuprinde următoarele:

1. raport privind starea economico-socială a municipiului Buzău și activitatea desfășurată de autoritățile administrației publice locale în anul 2001;
2. proiectul de hotărâre privind reconstituirea Comandamentului antiepidiologic al municipiului Buzău;
3. proiectul de hotărâre pentru atribuirea unei denumiri pentru Școala cu clasele I - VIII nr.1 Buzău;
4. proiectul de hotărâre pentru soluționarea unor cereri privind eliberarea autorizațiilor de traseu pentru efectuarea de transport urban de persoane prin servicii regulate cu microbuze pe raza municipiului Buzău;
5. proiectul de hotărâre pentru modificarea Hotărârii nr.78/2002 privind organizarea pășunatului pe pășunile și terenurile aflate în proprietatea privată a municipiului Buzău;
6. proiectul de hotărâre pentru rectificarea bugetului de venituri și cheltuieli pe anul 2002 al Societății Comerciale "URBIS-SERV" S.R.L. Buzău;

7. proiectul de hotărâre privind modificarea arondării instituțiilor de învățământ preuniversitar de stat pe lângă ordonatorii terțiari de credite;
8. proiectul de hotărâre pentru abrogarea Hotărârii nr.53/2002 privind stabilirea procedurii de aprobare a scutirilor de majorări și/sau penalități de întârziere datorate bugetului local;
9. proiectul de hotărâre privind stabilirea taxei speciale pentru emiterea acordului unic al Comisiei de Acorduri Unice;
10. proiectul de hotărâre privind stabilirea cuantumului taxei pentru revendicarea sau adopția câinilor fără stăpân;
11. proiectul de hotărâre privind încadrarea terenurilor din intravilanul și extravilanul municipiului Buzău pe zone și categorii de folosință;
12. proiectul de hotărâre pentru aprobarea cumpărării unui imobil, precum și darea acestuia în administrarea Regiei Autonome Municipale "R.A.M." Buzău;
13. proiectul de hotărâre privind trecerea unui imobil din proprietatea publică în proprietatea privată a municipiului, precum și vânzarea acestui imobil prin licitație publică deschisă cu strigare;
14. proiectul de hotărâre pentru aprobarea vânzării terenurilor proprietate privată aferente spațiilor comerciale situate în municipiul Buzău, strada Cuza Vodă, la parterul blocurilor A 3 și A 4;
15. proiectul de hotărâre pentru aprobarea vânzării terenului proprietate privată aferent spațiului comercial situat în municipiul Buzău, la intersecția străzilor Alexandru Marghiloman și Decebal;
16. proiectul de hotărâre pentru aprobarea dării unui teren în folosință gratuită a Ministerului de Interne - Unitatea Militară 0838 Buzău;
17. proiectul de hotărâre pentru aprobarea prelungirii duratei contractelor de închiriere pentru suprafețele locative cu altă destinație decât cea de locuință;
18. proiectul de hotărâre pentru aprobarea închirierii unei suprafețe locative cu altă destinație decât cea de locuință unui beneficiar al Legii nr.42/1990;
19. proiectul de hotărâre pentru aprobarea unui plan urbanistic de detaliu la solicitarea cetățeanului Florescu Jean din municipiul Buzău, strada Unirii, bloc L.1, etaj 1, ap.5;

20. proiectul de hotărâre pentru aprobarea unui plan urbanistic de detaliu la solicitarea cetățeanului Stan Marian-Cătălin din municipiul Buzău, bloc 7 A, etaj 1, ap.4, Crâng II;
21. proiectul de hotărâre pentru aprobarea unui plan urbanistic de detaliu la solicitarea Societății Comerciale "MARCO POLO" S.R.L. Buzău;
22. proiectul de hotărâre pentru aprobarea unui plan urbanistic de detaliu la solicitarea Societății Comerciale "OMV ROMANIA MINERALOEL" S.R.L. București; -|||
23. proiectul de hotărâre pentru aprobarea unui plan urbanistic de detaliu, precum și concesionarea unui teren la solicitarea soților Anton Filip și Anton Ioana din municipiul Buzău, strada Broșteni nr.2 B;
24. proiectul de hotărâre pentru aprobarea unui plan urbanistic de detaliu, precum și concesionarea unui teren la solicitarea cetățeanului Cărlan Daniel din municipiul Buzău, cartier Dorobanți I, bloc 15 B 1, ap.2, parter;
25. proiectul de hotărâre pentru aprobarea unui plan urbanistic de detaliu, precum și concesionarea unui teren la solicitarea Societății Comerciale "BREBEANU A." S.N.C. Buzău;
26. proiectul de hotărâre pentru aprobarea eliberării unor certificate de urbanism;
27. adresa nr. 65/2002 a Biroului Permanent al Organizației Județene Buzău a Partidului Democrat privind incompatibilitatea unor consilieri în raport de funcția deținută;
28. alte probleme ale activității curente.

X X X

Convocarea membrilor Consiliului Local al Municipiului Buzău s-a făcut în scris, prin intermediul secretarului municipiului Buzău, cu 5 zile înainte de data desfășurării ședinței ordinare.

Lucrările ședinței ordinare a Consiliului Local al Municipiului Buzău se desfășoară în mod legal, fiind prezenți 24 de consilieri municipali din totalul celor 25 câți compun Consiliul Local al Municipiului Buzău.

Lipsește motivat domnul consilier Mivu Nicolae.

Fără drept de vot, la lucrările ședinței participă domnul ing. Constantin Boșcodeală, primarul municipiului, domniile ing. Topcian Costel și ing. Nicolae Frânculescu, viceprimari ai municipiului și domnul Ștefan Nedelcu, secretarul municipiului Buzău.

La lucrările ședinței ordinare a Consiliului Local al Municipiului Buzău participă, în calitate de invitați, următorii:

- Pușcă Vasile, director al Oficiului Registrului Comerțului Buzău;
- Drăguț Violeta, director adjunct al Agenției Județene pentru Ocuparea Forței de Muncă Buzău;
- Avram Dragomir, director al Administrației Finanțelor Publice a Municipiului Buzău;
- Tănăsescu Ștefan, șef detașament municipiul Buzău din cadrul Corpului Gardienilor Publici al Județului Buzău;
- Balica Gheorghe, inspector general al Inspectoratului Școlar al Județului Buzău;
- Onel Florica, director economic al R.A.M. Buzău;
- Neamțu-Vasilescu Milucă, director comercial al R.A.M. Buzău;
- Dinu Alexandru, director general al S.C. "URBIS-SERV." S.R.L. Buzău;
- Lazăr Maria, director economic al S.C. "URBIS-SERV" S.R.L. Buzău;
- Cucu Vasile, director al Sucursalei de Drumuri și Spații Verzi Buzău;
- conducătorii direcțiilor, serviciilor, birourilor și compartimentelor de specialitate ale Consiliului Local al Municipiului Buzău;
- reprezentanți mass-media;
- alți participanți.

X X X

Lucrările ședinței ordinare a Consiliului Local al Municipiului Buzău sunt deschise de către domnul Ștefan Nedelcu, secretarul municipiului Buzău, care anunță cvorumul acesteia, prezența invitaților, după care supune atenției domnilor consilieri procesul verbal al ședinței precedente, cu mențiunea că acesta a fost semnat de către președintele respectivei ședințe și secretarul municipiului Buzău, care și-au asumat răspunderea în ceea ce privește conținutul acestuia.

Nefiind exprimate obiecțiuni cu privire la conținutul procesului verbal al ședinței precedente, domnul Ștefan Nedelcu, secretarul municipiului, supune votului domnilor consilieri procesul verbal al ședinței ordinare Consiliului Local al Municipiului Buzău din 25 aprilie 2002 în forma prezentată.

Cu 24 voturi pentru, domnii consilieri aprobă procesul verbal al ședinței precedente a Consiliului Local al Municipiului Buzău în forma prezentată.

X X X

În continuare, domnul Ștefan Nedelcu, secretarul municipiului Buzău, adresează rugămintea domnului consilier Florea George să preia conducerea lucrărilor ședinței ordinare a Consiliului Local al Municipiului Buzău.

Domnul consilier George Florea, președintele ședinței, supune atenției domnilor consilieri proiectul ordinii de zi, cu mențiunea că se completează cu proiectul de hotărâre pentru aprobarea unor documentații de urbanism la solicitarea Societății Comerciale „VALGAB INVEST” S.R.L. Iași.

Doamna consilier Haritina Crăiță solicită ca la punctul „Diverse” să adreseze executivului o interpelare pe care apoi o va prezenta în formă scrisă.

Nemaifiind exprimate și alte puncte de vedere cu privire la modificarea ordinii de zi, domnul consilier George Florea, președintele ședinței, o supune aprobării domnilor consilieri.

Cu unanimitatea voturilor, domnii consilieri aprobă ordinea de zi a ședinței cu completările propuse ulterior.

X X X

Domnul consilier George Florea, președintele ședinței, supune atenției domnilor consilieri primul punct înscris pe ordinea de zi, solicitând din partea domnilor consilieri puncte de vedere cu privire la raportul privind starea economico-socială a municipiului Buzău și activitatea desfășurată de autoritățile administrației publice locale în anul 2001.

Doamna consilier Florina Stoian propune amânarea discutării acestui raport, pe motiv că nu a avut timp să-l studieze deoarece a intrat în posesia lui abia astăzi.

Domnul consilier George Florea, președintele ședinței, atrage atenția asupra faptului că raportul privind starea economico-socială a municipiului Buzău și activitatea desfășurată de autoritățile administrației publice locale în anul 2001 se prezintă numai spre informarea Consiliului Local Municipal și nu se supune votului.

Doamna consilier Haritina Crăiță solicită, de asemenea, amânarea discutării acestui raport, pe motiv că aici se prezintă activitatea desfășurată de autoritățile administrației locale, autorități din care face parte și Consiliul Local Municipal, pentru că nu a fost studiat anterior și de către domnii consilieri pentru a-și aduce contribuția la îmbunătățirea lui, având puțin timp la dispoziție pentru a-l îmbunătăți și a observat că prezintă unele inadvertențe sau aspecte care au fost omise.

Domnul consilier George Florea, președintele ședinței, atrage atenția asupra faptului că domnii consilieri pot să-și aducă contribuția la îmbunătățirea raportului și prin completări aduse în cadrul ședinței, având în vedere faptul că este un raport al primarului municipiului, al serviciilor și birourilor de specialitate. Materialele s-au întocmit cu câteva zile mai înainte și, printr-o implicare mai mare, puteau fi consultate la momentul conceperii.

Doamna consilier Haritina Crăiță arată că a intrat în posesia acestui raport miercuri la ora 14,00 și fiind foarte amplu, nu a putut fi dezbătut în cadrul comisiei dar, dacă se trece la dezbateră lui, consideră că mai sunt necesare completări: la pagina 17 s-a făcut afirmația că s-au luat hotărâri respectându-se, în general, legislația. Consideră că este o precizare la modul general, pentru că ori s-a respectat,

ori nu s-a respectat legislația în vigoare (care sunt criteriile de respectare așa, în general?).

Raportul nu cuprinde precizări la care nu s-a răspuns la solicitări, atunci când s-a analizat activitatea executivului și a consiliului local. Nu se precizează câte ședințe ordinare au avut loc, nu au fost cuprinse și precizările referitoare la câte adrese către executiv sau Consiliul Local Municipal nu au primit răspuns, chiar dacă ele solicitau rezolvări ilegale, trebuia să existe răspunsul oficial. La adrese nu s-a răspuns nici măcar pentru dânsa, consilier local. Consideră că era bine ca acest raport să cuprindă și aceste aspecte negative.

De asemenea, la pag. 44 - 45 nu se vorbește de nerealizări și anume despre problema debitelor neîncasate și datoriile care au dus la situații de întrerupere furnizării serviciilor, exemplificând august 2001, când s-a oprit furnizarea apei calde. Alte exemple: utilizarea serviciilor din Micro 14 s-a făcut cu întârziere datorită întârzierii lucrărilor de la C.T. 3, numeroasele sesizări în legătură cu calitatea apei, faptul că problema debranșărilor și a situațiilor create de aceste debranșări în anul 2001 au bulversat viața în oraș, neîncheierea contractelor conform Deciziei 70/2001 a A.N.R.E. și tergiversarea acestui lucru.

Hotărârea nr.79/2001, contestată în legalitatea ei și de A.N.R.E., se referă la modul de facturare a energiei termice, este și la acest moment nelegală, din moment ce este contestată de A.N.R.E. și încă se mai lucrează la acest regulament.

La poziția 49 de la hotărârile realizate sau nerealizate, Hotărârea nr.113/26.07.2001 pentru aprobarea asocierii Consiliului Local Municipal cu Fundația UNITER apare că s-a realizat, dar aceasta nu s-a realizat. Nu s-a adus la îndeplinire această hotărâre și trebuie făcută modificarea în acest sens.

La poziția 117, Hotărârea nr.181/2001 nu putea fi adoptată fără norme la ordonanță; deci nu s-a dus la îndeplinire.

De asemenea, nu apare eficiența hotărârilor adoptate și revocate în urma atacării lor în instanța de contencios de către prefect.

Apreciază că este o greșeală în anexa 9, unde se vorbește de planificat în anul 2002; este vorba de planificat în 2001 și plătit efectiv în 2002.

Consideră că raportul ar fi trebuit să conțină referiri la controalele și rapoartele Curții de Conturi și celelalte instituții ale statului abilitate pentru astfel de controale cu privire la activitatea autorităților publice locale. Consideră că trebuia să fie făcute și astfel de precizări.

Nemaifiind exprimate și alte puncte de vedere cu privire la conținutul raportului privind starea economico-socială a municipiului Buzău și activitatea desfășurată de autoritățile administrației publice locale în anul 2001, domnul consilier George Florea, președintele ședinței, propune trecerea la următoarele probleme înscrise pe ordinii de zi, mulțumind invitaților pentru participare.

În continuare, domnul consilier George Florea, președintele ședinței, supune atenției domnilor consilieri proiectul de hotărâre privind reconstituirea Comandamentului antiepizootic al municipiului Buzău.

Nefiind exprimate puncte de vedere din partea domnilor consilieri, proiectul de hotărâre este supus votului.

Cu unanimitatea voturilor, domnii consilieri adoptă proiectul de hotărâre privind reconstituirea Comandamentului antiepizootic al municipiului Buzău.

X X X

În continuare, domnul consilier George Florea, președintele ședinței, supune atenției domnilor consilieri proiectul de hotărâre pentru atribuirea unei denumiri pentru Școala cu clasele I - VIII nr.1 Buzău.

Nefiind exprimate puncte de vedere din partea domnilor consilieri, proiectul de hotărâre este supus votului.

Cu unanimitatea voturilor, domnii consilieri adoptă proiectul de hotărâre pentru atribuirea unei denumiri pentru Școala cu clasele I- VIII nr.1 Buzău.

X X X

În continuare, domnul consilier George Florea, președintele ședinței, supune atenției domnilor consilieri proiectul de hotărâre pentru soluționarea unor cereri privind eliberarea autorizațiilor de traseu pentru efectuarea de transport urban de persoane prin servicii regulate cu microbuze pe raza municipiului Buzău.

Doamna consilier Haritina Crăiță are obiecțiuni nu în legătură cu operatorii cuprinși în acest proiect de hotărâre, ci cu privire la temeiul legal al hotărârii. Nu este de acord ca la o hotărâre luată anterior de Consiliul Local Municipal să se facă excepții ulterioare, ci trebuie să se revoce hotărârea.

Domnul Ștefan Nedelcu, secretarul municipiului Buzău, precizează că în condițiile în care se revocă hotărârea Consiliului Local Municipal pot veni și alți agenți economici operatori de transport care să solicite autorizații, în condițiile în care mai sunt doar 3 autorizații de emis pentru traseele disponibile. Hotărârea rămâne valabilă și după ce vor fi eliberate cele 3 autorizații de traseu.

Nemaifiind exprimate și alte puncte de vedere, domnul consilier George Florea, președintele ședinței, supune votului domnilor consilieri proiectul de hotărâre prezentat.

Cu 20 voturi pentru și 4 abțineri (domnii consilieri Haritina Crăiță, Florina Stoian, Marcel-Alexandru Macsim și Ovidiu Anghel), este adoptat proiectul de hotărâre pentru soluționarea unor cereri privind eliberarea autorizațiilor de traseu pentru efectuarea de transport urban de persoane prin servicii regulate cu microbuze pe raza municipiului Buzău.

X X X

12

În continuare, domnul consilier George Florea, preşedintele şedinţei, supune atenţiei domnilor consilieri proiectul de hotărâre pentru modificarea Hotărârii nr.78/2002 privind organizarea păşunatului pe păşunile şi terenurile aflate în proprietatea privată a municipiului Buzău.

Nefiind exprimate puncte de vedere din partea domnilor consilieri, proiectul de hotărâre este supus votului.

Cu unanimitatea voturilor, domnii consilieri adoptă proiectul de hotărâre pentru modificarea Hotărârii nr.78/2002 privind organizarea păşunatului pe păşunile şi terenurile aflate în proprietatea privată a municipiului Buzău.

X X X

În continuare, domnul consilier George Florea, preşedintele şedinţei, supune atenţiei domnilor consilieri proiectul de hotărâre pentru rectificarea bugetului de venituri şi cheltuieli pe anul 2002 al Societăţii Comerciale "URBIS-SERV" S.R.L. Buzău.

Nefiind exprimate puncte de vedere din partea domnilor consilieri, proiectul de hotărâre este supus votului.

Cu unanimitatea voturilor, domnii consilieri adoptă proiectul de hotărâre pentru rectificarea bugetului de venituri şi cheltuieli pe anul 2002 al Societăţii Comerciale "URBIS-SERV" S.R.L. Buzău.

X X X

În continuare, domnul consilier George Florea, preşedintele şedinţei, supune atenţiei domnilor consilieri proiectul de hotărâre pentru modificarea arondării instituţiilor de învăţământ preuniversitar de stat pe lângă ordonatorii terţiari de credite.

Nefiind exprimate puncte de vedere din partea domnilor consilieri, proiectul de hotărâre este supus votului.

Cu unanimitatea voturilor, domnii consilieri adoptă proiectul de hotărâre pentru modificarea arondării instituţiilor de învăţământ preuniversitar de stat pe lângă ordonatorii terţiari de credite.

X X X

În continuare, domnul consilier George Florea, preşedintele şedinţei, supune atenţiei domnilor consilieri proiectul de hotărâre pentru abrogarea Hotărârii nr.53/2002 privind stabilirea procedurii de aprobare a scutirilor de majorări şi/sau penalităţi de întârziere datorate bugetului local.

Nefiind exprimate puncte de vedere din partea domnilor consilieri, proiectul de hotărâre este supus votului.

Cu unanimitatea voturilor, domnii consilieri adoptă proiectul de hotărâre pentru abrogarea Hotărârii nr.53/2002 privind stabilirea procedurii de aprobare a scutirilor de majorări și/sau penalități de întârziere datorate bugetului local.

X X X

În continuare, domnul consilier George Florea, președintele ședinței, supune atenției domnilor consilieri proiectul de hotărâre pentru stabilirea taxei speciale pentru emiterea acordului unic al Comisiei de Acorduri Unice.

Doamna consilier Crăiță Haritina vine cu o propunere de reformulare a art.2, pentru că formularea din cadrul proiectului lasă loc la interpretări; în raportul prezentat de serviciul de specialitate formularea este corectă și propune înlocuirea formulării „precum și plata taxelor pentru emiterea avizelor și acordurilor de către avizatori” la pag.2, art.2, cu „ pentru acoperirea cheltuielilor efectuate cu eliberarea și arhivarea acordului unic.”

Domnul Ștefan Nedelcu, secretarul municipiului Buzău, consideră că amendamentul propus nu poate fi acceptat datorită faptului că în afară de avizele și acordurile care stau la baza eliberării acordului unic mai sunt și alte acorduri care nu sunt de competența Comisiei de Acorduri Unice și, deci, se face o singură plată în care sunt incluse și celelalte taxe și este corect cum este formulat în proiectul de hotărâre.

Domnul George Florea, președintele ședinței, supune aprobării domnilor consilieri amendamentul propus de către doamna consilier Haritina Crăiță, amendament care este aprobat.

Se supune apoi spre aprobare proiectul de hotărâre, cu amendamentul aprobat la ^{propunerea} doamnei consilier Haritina Crăiță.

Cu unanimitatea voturilor, domnii consilieri adoptă proiectul de hotărâre pentru stabilirea taxei speciale pentru emiterea acordului unic al Comisiei de Acorduri Unice, astfel cum acesta a fost amendat.

X X X

În continuare, domnul consilier George Florea, președintele ședinței, supune atenției domnilor consilieri proiectul de hotărâre pentru stabilirea cuantumului taxei pentru revendicarea sau adopția câinilor fără stăpân.

Domnul ing. Constantin Boșcodeală, primarul municipiului Buzău, face precizarea că, discutând cu Asociația pentru Protecția Animalelor Buzău, s-a ajuns la concluzia că taxa propusă prin proiectul de hotărâre este prea mare pentru ca cineva să adopte un câine fără stăpân și propune modificarea taxei la suma unică de 50.000 lei.

Domnul consilier Teodorescu Gheorghe apreciază că actuala capacitate de cazare a câinilor fără stăpân este prea mică față de necesar și propune o extindere a spațiului de cazare.

Nemaifiind exprimate și alte puncte de vedere cu privire la acest proiect de hotărâre, este supus votului domnilor consilieri, cu amendamentul de modificare a cuantumului taxei.

Cu unanimitatea voturilor, domnii consilieri adoptă proiectul de hotărâre pentru stabilirea cuantumului taxei pentru revendicarea sau adopția câinilor fără stăpân.

X X X

În continuare, domnul consilier George Florea, președintele ședinței, supune atenției domnilor consilieri proiectul de hotărâre pentru încadrarea terenurilor din intravilanul și extravilanul municipiului Buzău pe zone și categorii de folosință.

Doamna consilier Haritina Crăiță dorește să-i fie clarificată o nelămurire, pentru că timpul pe care l-a avut la dispoziție a fost foarte scurt și nu s-a putut documenta: dacă la art.2 se stabilește încadrarea terenurilor din extravilan, la art.3 se spune că terenurile de la art.2, deci cele din extravilan, care au categoria de folosință curți-construcții, constituie trupuri aferente intravilanului. Nu înțelege de ce se mai include în extravilan dacă sunt trupuri ale intravilanului și apreciază că formularea de la art.2 ar trebui să dispară.

Domnul Ștefan Nedelcu, secretarul municipiului Buzău, face precizarea că acestea sunt ^{considerate} trupuri ale intravilanului, dar sunt situate ^{în extravilan} în extravilan, sunt înconjurate de terenuri ale extravilanului. Formularea este prevăzută și în lege.

Nemaifiind exprimate și alte puncte de vedere cu privire la acest proiect de hotărâre, este supus votului domnilor consilieri în formularea prezentată inițial.

Cu 23 voturi pentru și un vot împotriva (doamna consilier Haritina Crăiță), domnii consilieri adoptă proiectul de hotărâre pentru încadrarea terenurilor din intravilanul și extravilanul municipiului Buzău pe zone și categorii de folosință.

X X X

În continuare, domnul consilier George Florea, președintele ședinței, supune atenției domnilor consilieri proiectul de hotărâre pentru aprobarea cumpărării unui imobil, precum și darea acestuia în administrarea Regiei Autonome Municipale "R.A.M." Buzău.

Nefiind exprimate puncte de vedere din partea domnilor consilieri, proiectul de hotărâre este supus votului.

Cu unanimitatea voturilor, domnii consilieri adoptă proiectul de hotărâre pentru pentru aprobarea cumpărării unui imobil, precum și darea acestuia în administrarea Regiei Autonome Municipale "R.A.M." Buzău.

X X X

În continuare, domnul consilier George Florea, președintele ședinței, supune atenției domnilor consilieri proiectul de hotărâre pentru trecerea unui imobil din

proprietatea publică în proprietatea privată a municipiului, precum și vânzarea acestui imobil prin licitație publică deschisă cu strigare.

Doamna consilier Haritina Crăiță vine cu propunerea ca, pe viitor, atunci când se revine la hotărâri care privesc anumite imobile cum este baia publică (despre care în raportul discutat mai devreme se specifica că hotărârea privind asocierea cu fundația UNITEH s-a adus la îndeplinire, dar acest proiect de hotărâre care se ia acum în dezbateră demonstrează că nu s-a dus la îndeplinire) să se prezinte trimestrial un raport privind ducerea la îndeplinire a hotărârilor. În al doilea rând, consideră că era necesară abrogarea acelei hotărâri mai vechi.

Nemaifiind exprimate și alte puncte de vedere cu privire la acest proiect de hotărâre, este supus votului domnilor consilieri în formularea prezentată inițial.

Cu 20 voturi pentru, 3 voturi împotriva (domnii consilieri Stoian Florina, Anghel Ovidiu și Măcsim Marcel-Alexandru) și o abținere (doamna consilier Haritina Crăiță), domnii consilieri adoptă proiectul de hotărâre trecerea unui imobil din proprietatea publică în proprietatea privată a municipiului, precum și vânzarea acestui imobil prin licitație publică deschisă cu strigare.

X X X

În continuare, domnul consilier George Florea, președintele ședinței, supune atenției domnilor consilieri proiectul de hotărâre pentru aprobarea vânzării terenurilor proprietate privată aferente spațiilor comerciale situate în municipiul Buzău, strada Cuza Vodă, la parterul blocurilor A.3 - A.4.

Doamna consilier Haritina Crăiță arată la acest proiect de hotărâre, având în vedere și faptul că este președinta asociației de proprietari din zona în discuție, că Asociația de Proprietari a adresat un memoriu căruia nu i s-a dat nici un fel de răspuns. Memoriul se referă la modificări pe care locatarii le-au reclamat și dorește să afle un răspuns oficial pentru a se adresa la instanța de judecată.

Nemaifiind exprimate și alte puncte de vedere cu privire la acest proiect de hotărâre, este supus votului domnilor consilieri.

Cu 20 voturi pentru și 4 voturi împotriva (domnii consilieri Anghel Ovidiu, Crăiță Haritina, Măcsim Marcel-Alexandru și Stoian Florina), domnii consilieri adoptă proiectul de hotărâre pentru aprobarea vânzării terenurilor proprietate privată aferente spațiilor comerciale situate în municipiul Buzău, strada Cuza Vodă, la parterul blocurilor A.3 și A.4.

X X X

În continuare, domnul consilier George Florea, președintele ședinței, supune atenției domnilor consilieri proiectul de hotărâre pentru aprobarea vânzării terenului proprietate privată aferent spațiului comercial situat în municipiul Buzău, la intersecția străzilor Alexandru Marghiloman și Decebal.

14

Domnul consilier George Florea, președintele ședinței, supune apoi atenției domnilor consilieri adresa nr.65/2002 a Biroului Permanent al Organizației Județene Buzău a Partidului Democrat privind incompatibilitatea unor consilieri în raport de funcția deținută, cu mențiunea că adresa este prezentată spre informarea plenului Consiliului Local Municipal Buzău.

X X X

Domnul consilier George Florea, președintele ședinței, supune apoi atenției domnilor consilieri proiectul de hotărâre pentru aprobarea unor documentații de urbanism la solicitarea Societății Comerciale "VALGAB INVEST" S.R.L. Iași.

Nefiind exprimate puncte de vedere cu privire la conținutul acestui proiect de hotărâre, domnul consilier George Florea, președintele ședinței, îl supune votului domnilor consilieri.

Cu unanimitatea voturilor, domnii consilieri adoptă proiectul de hotărâre pentru aprobarea unor documentații de urbanism la solicitarea Societății Comerciale "VALGAB INVEST" S.R.L. Iași.

X X X

În continuare, domnul consilier George Florea, președintele ședinței, roagă pe domnii consilieri să prezinte probleme ale activității curente.

Doamna consilier Haritina Crăiță adresează executivului o interpelare în legătură cu măsurile pe care ar trebui să le ia Regia Autonomă Municipală "R.A.M." Buzău pentru eliminarea furturilor de apă din magistralele de exploatare. Se depune interpelarea scrisă.

Domnul consilier Moldoveanu Nichifor adresează domnului primar o întrebare în legătură cu subvenționarea încălzirii familiilor cu probleme sociale, care locuiesc la case, pe perioada de iarnă, atunci când încălzirea se face cu gaze naturale.

Domnul ing. Constantin Boșcodeală, primarul municipiului Buzău, face precizarea că doamna consilier Haritina Crăiță va primi răspuns scris la interpelarea depusă, iar domnul consilier Moldoveanu Nichifor îl informează că subvenționarea energiei termice s-a făcut numai în cazul Regiei Autonome Municipale, beneficiind de aceasta numai locatarii de la blocuri, care primesc agent termic în sistem centralizat, iar cei care au încheiate contracte de furnizare a gazelor naturale direct cu DISTRIGAZ vor primi subvenție de la bugetul local decât în condițiile în care aceste subvenții vor fi primite din bugetul de stat.

Nemaifiind și alte probleme înscrise pe ordinea de zi, domnul consilier George Florea, președintele ședinței ordinare a Consiliului Local al Municipiului Buzău, declară închise lucrările acesteia, mulțumind tuturor pentru participare.

Drept pentru care s-a încheiat prezentul proces-verbal, în două exemplare, spre cele legale.



PREȘEDINTELE ȘEDINȚEI,
ing. Gorge Florea

SECRETARUL MUNICIPIULUI BUZĂU,
Ștefan Nedelcu



MG/2 ex.

